

Scala 1:25

Struttura esistente in tronchi


Nuova struttura di rinforzo in legno


Telo antivento

Isolante su intelaatura in legno

Pannello fenolico

Rivestimento in tavole di legno

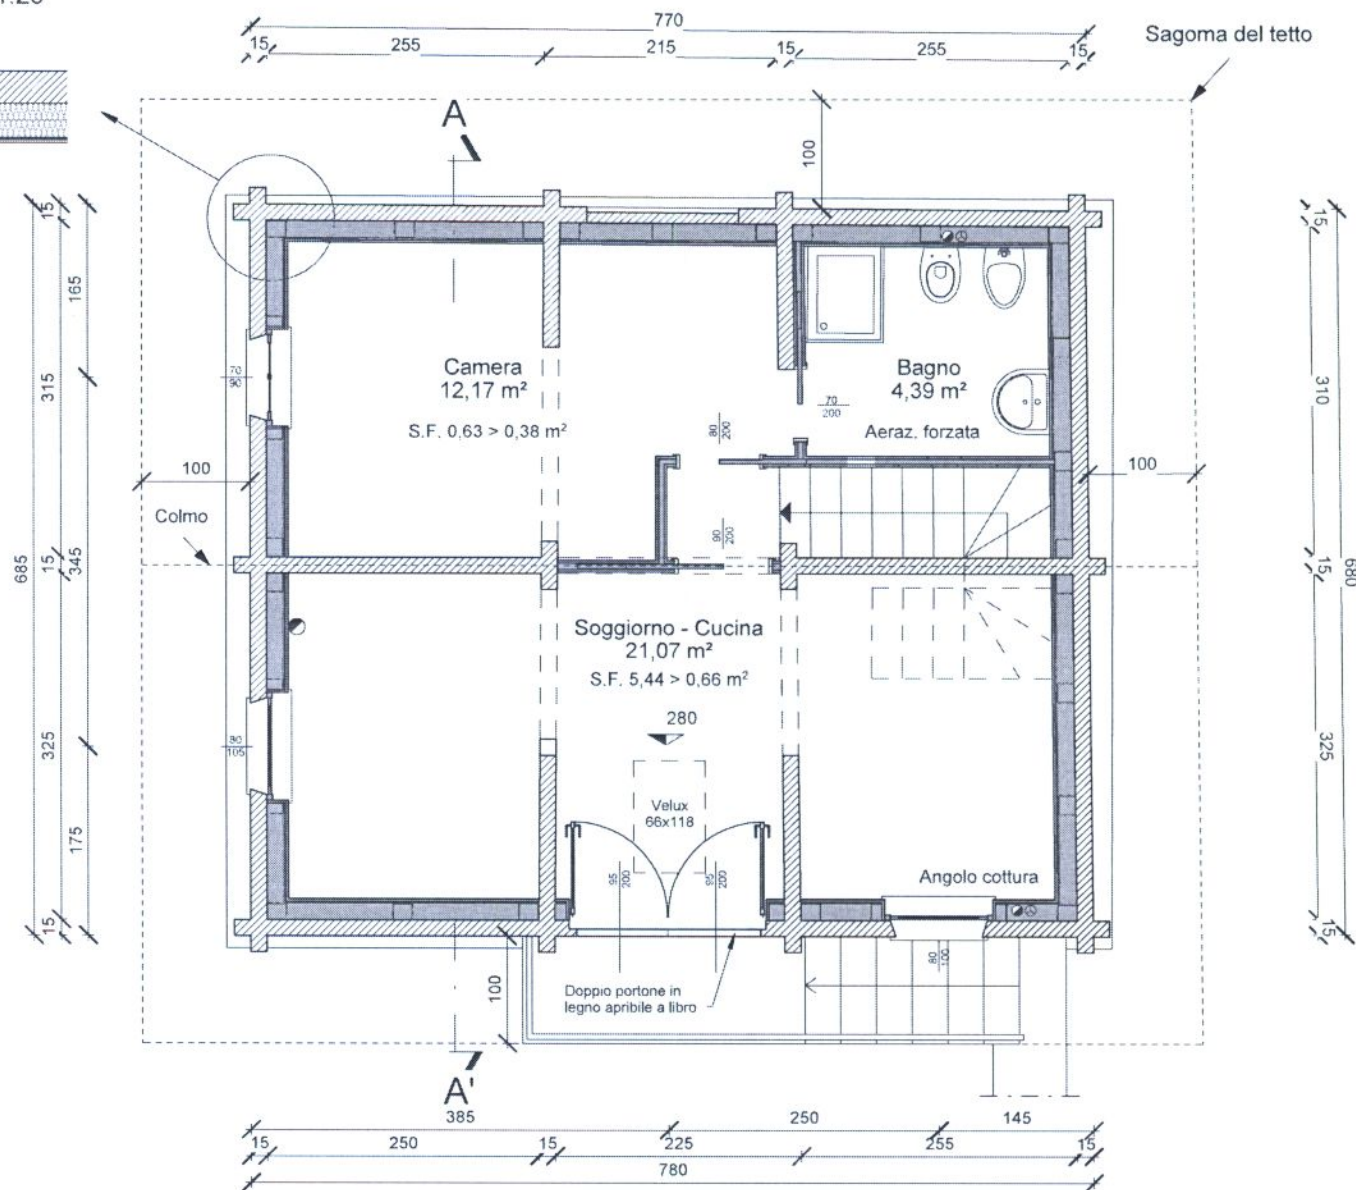

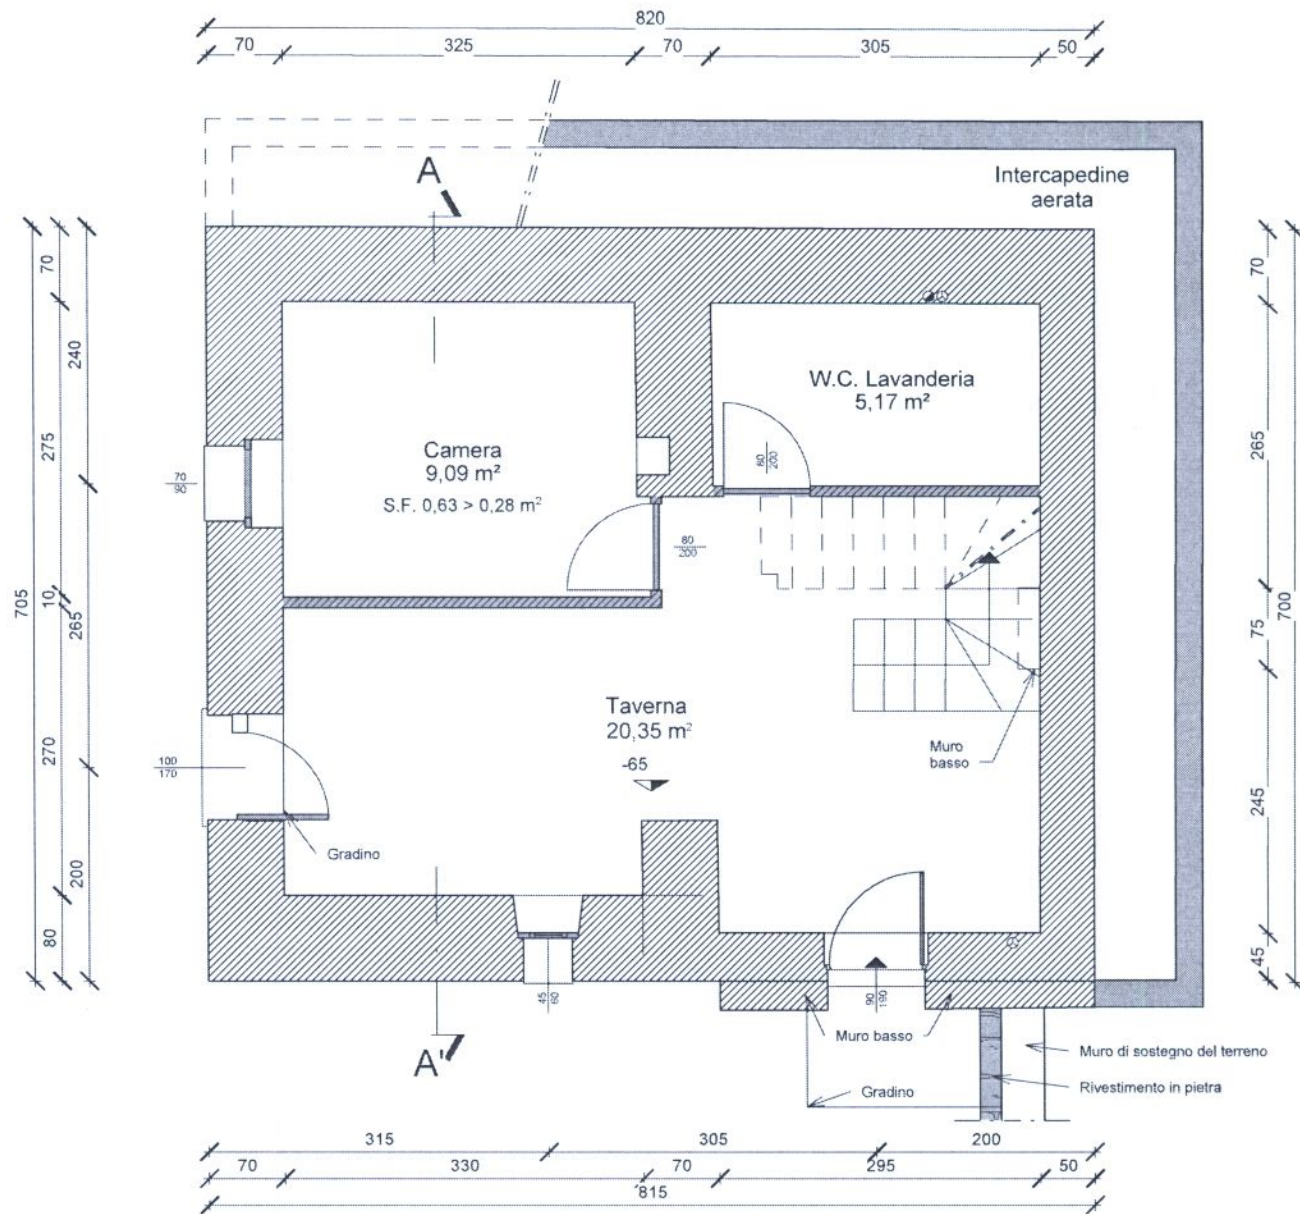

ARTICOLO 125 DEL D.L. 112/18

Scala 1:25

