


Agenzia delle Entrate
CATASTO FABBRICATI
 Ufficio Provinciale di
 Aosta

Dichiarazione protocollo n. del		civ. SNC
Planimetria di u.i.u. in Comune di Antey-saint-andre'		
Frazione Bourg		
Identificativi Catastali:		Compilata da: Isabel Stefano
Sezione:		Iscritto all'albo: Geometri
Foglio:		
Particella:		Prov. Aosta
Subalterno:		N. 1046

Scheda n. 1 Scala 1:200


PIANO PRIMO SEMINTERRATO

H = 2,30 m

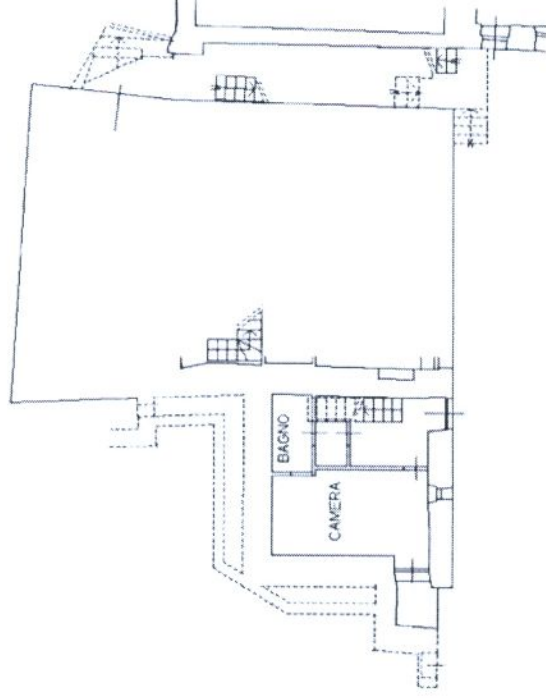

PIANO PRIMO

VUOTO SUPT

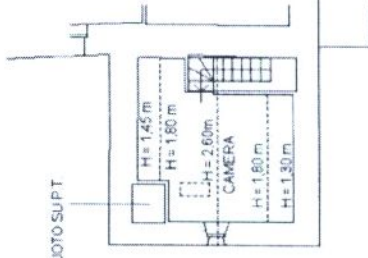

PIANO TERRA

H = 2,25 m

